



MIESZKANIE M1



2 pokojowe z aneksem kuchennym

33,34 m²

Zestawienie pomieszczeń:

| | | |
|------|-------------------|------------------------|
| 1/M1 | - przedpokój | - 2,22 m ² |
| 2/M1 | - pokój z aneksem | - 16,50 m ² |
| 3/M1 | - łazienka | - 4,52 m ² |
| 4/M1 | - pokój | - 10,10 m ² |

| | | |
|---------------|--|------------------------|
| taras | | |
| utwardzony: | | - 7,01 m ² |
| nietwardzony: | | - 40,00 m ² |

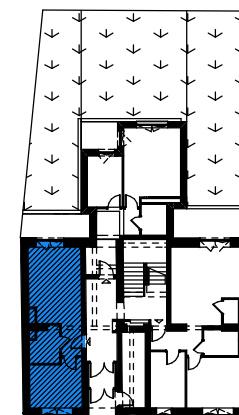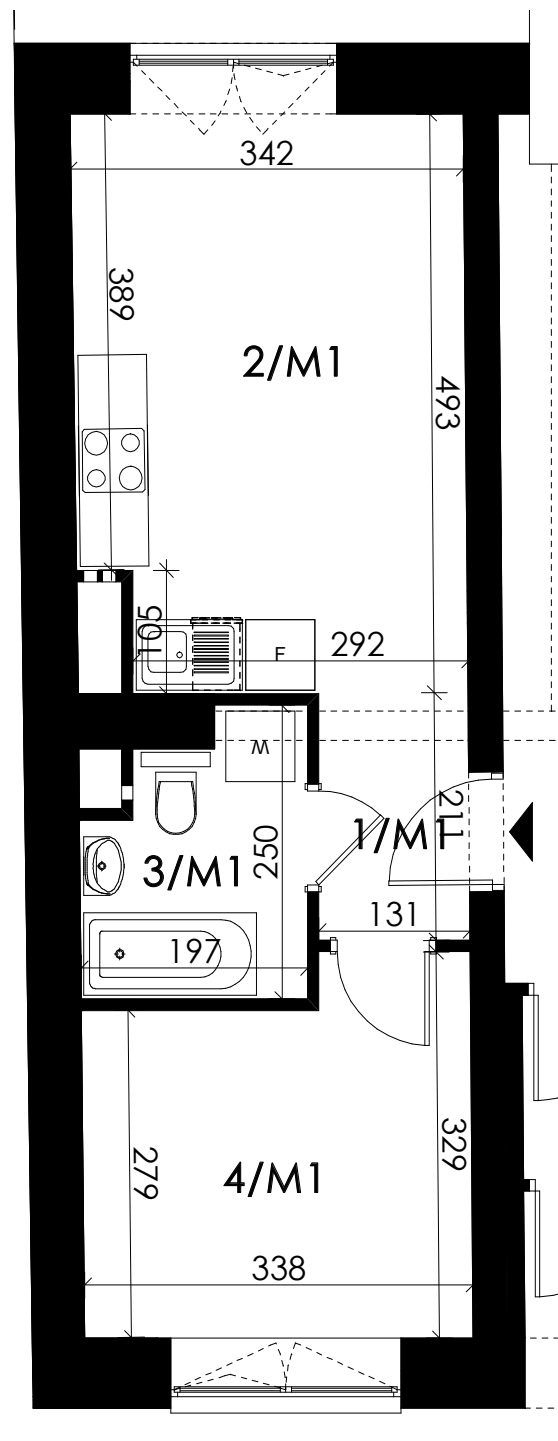

PARTER



Gama-M Projekt sp. z o.o. II sp.k.
ul. M. Słoneckiego 5a/2
31-417 Kraków

Biuro sprzedaży:
tel.: (12) 680 46 25
tel.: (+48) 507 773 347
e-mail: annazagaja@gama-m.pl