

54
BIEŻANOWSKA

MIESZKANIE M7



3 pokojowe z aneksem kuchennym

61,42 m²

Zestawienie pomieszczeń:

1/M7	- przedpokój	- 6,15 m ²
2/M7	- pokój	- 10,66 m ²
3/M7	- pokój	- 16,79 m ²
4/M7	- łazienka	- 3,66 m ²
5/M7	- pokój z aneksem	- 22,56 m ²
6/M7	-garderoba	- 1,60 m ²

balkony:
- 4,80 m²
- 5,43 m²

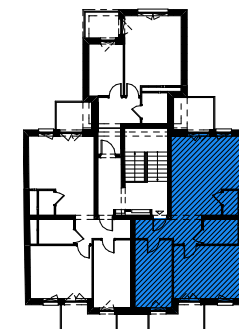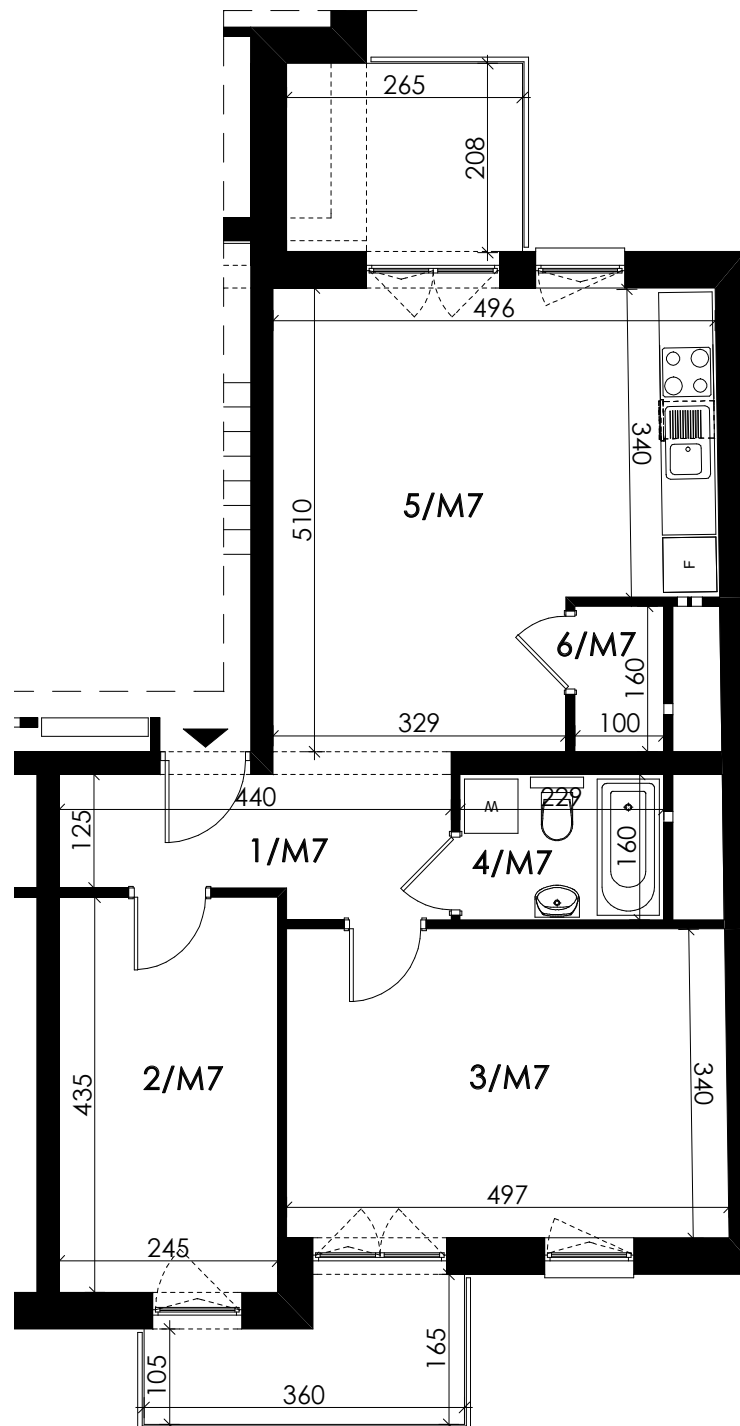

2 PIĘTRO



Gama-M Projekt sp. z o.o. II sp.k.
ul. M. Słoneckiego 5a/2
31-417 Kraków

Biuro sprzedaży:
tel.: (12) 680 46 25
tel.: (+48) 507 773 347
e-mail: annazagaja@gama-m.pl